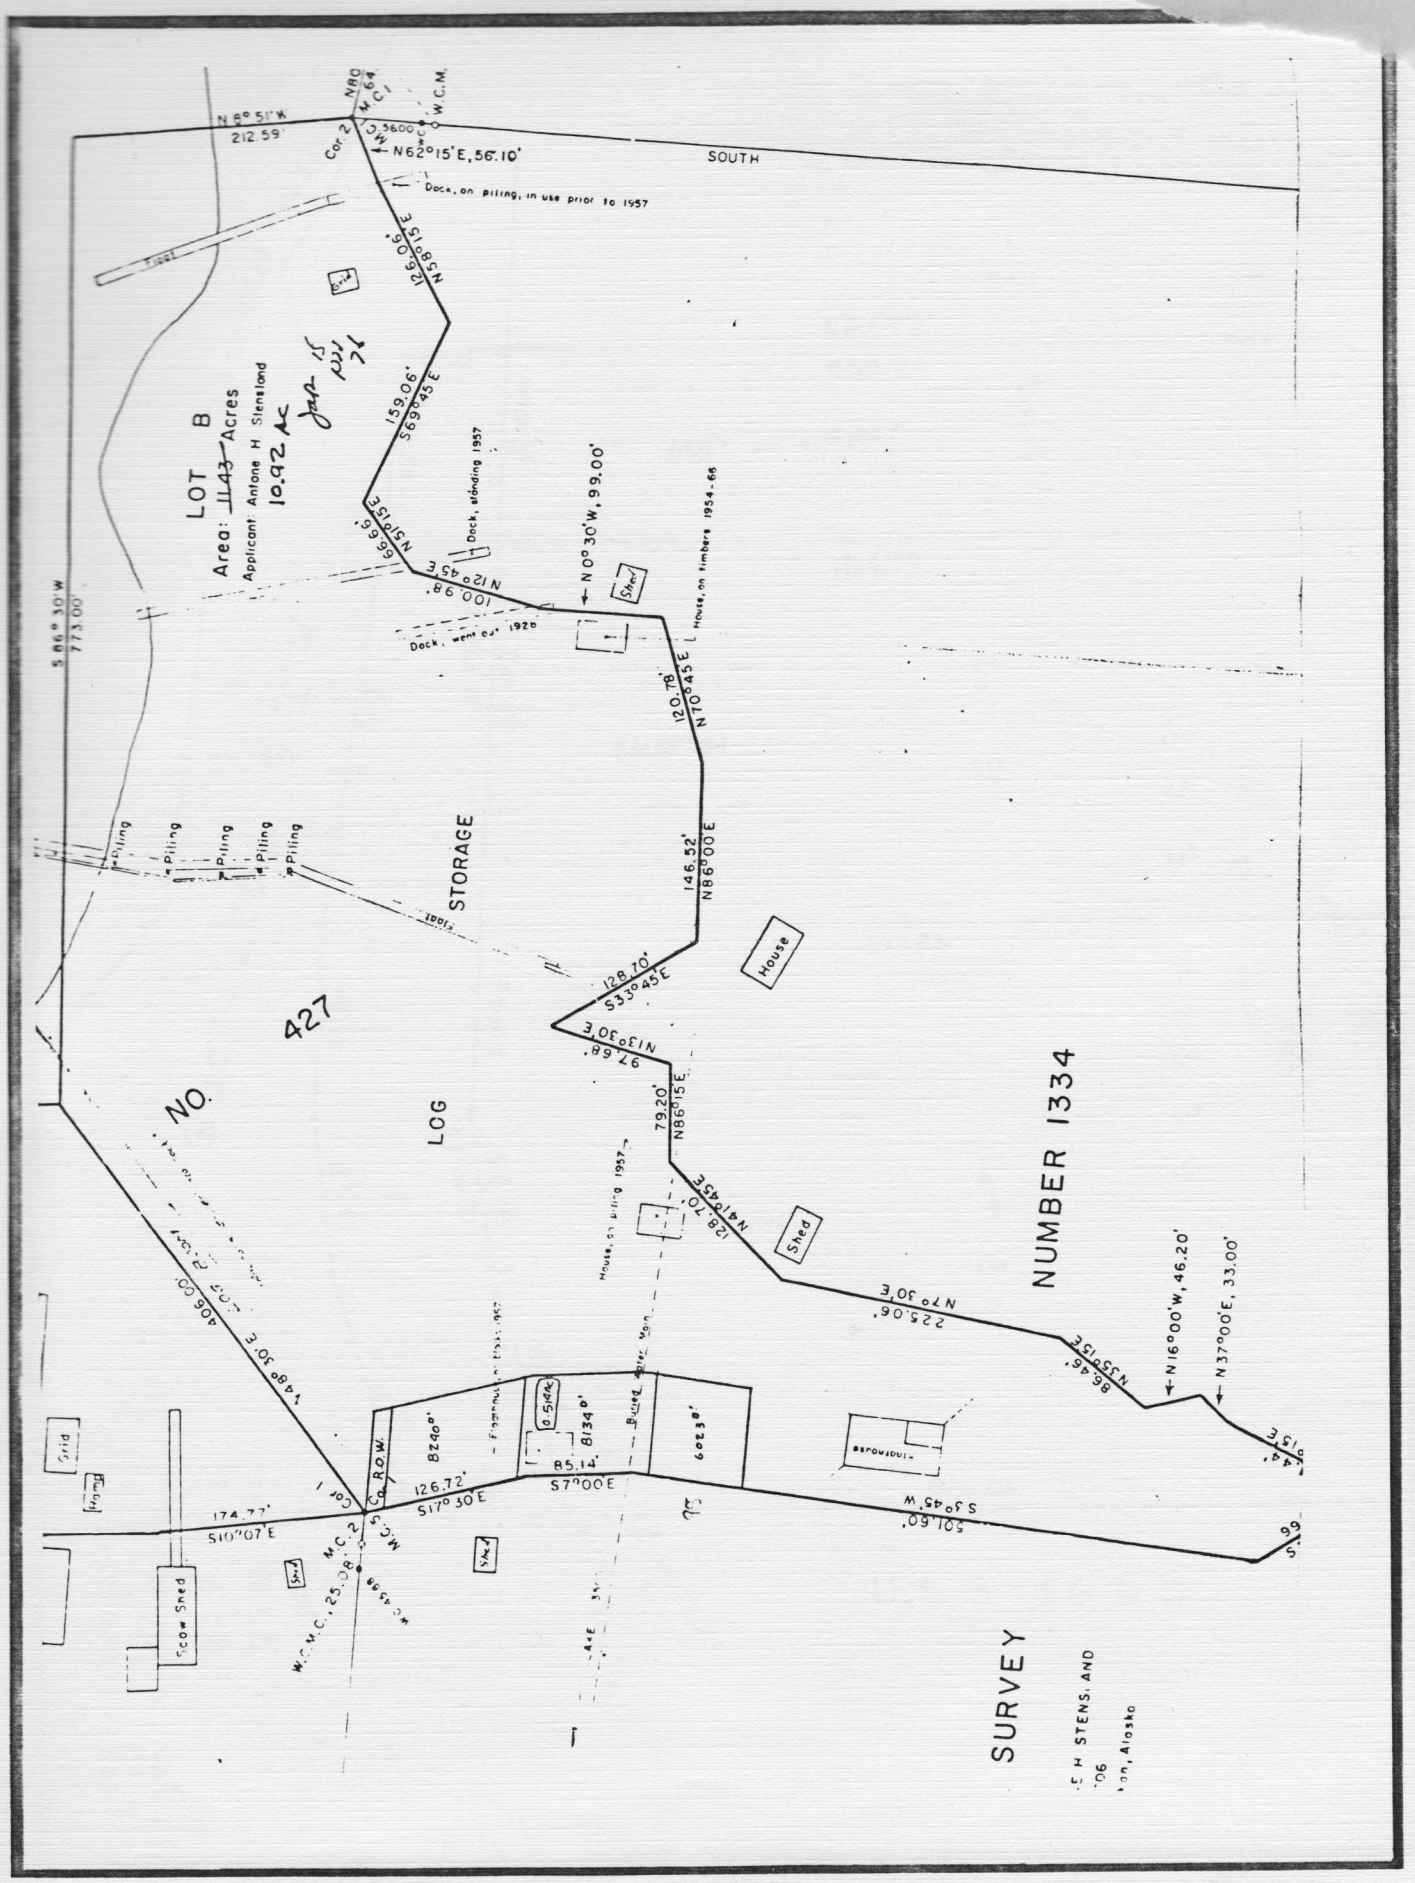

LOT B
Area: 11.43 Acres
Applicant: Antone H Stensland
10.92 Ac
SOUTH
N 8° 51' W
212.59'
N62°15'E, 56.10'
Dock, on piling, in use prior to 1957
126.06'
N58°15'E
159.06'
S69°45'E
66.66'
N51°15'E
100.98'
N12°45'E
N 0° 30' W, 99.00'
Dock, standing 1957
Dock, went out 1926
House, on timbers 1954-66
120.78'
N70°45'E
146.52'
N86°00'E
128.70'
S33°45'E
97.68'
N13°30'E
79.20'
N86°15'E
128.70'
N41°45'E
225.06'
N7°30'E
86.46'
N35°15'E
N16°00'W, 46.20'
N37°00'E, 33.00'
S 86° 30' W
773.00'
Piling
STORAGE
LOG
NO. 427
NUMBER 1334
House
Shed
Grid
Scow Shed
174.77'
S10°07'E
126.72'
S17°30'E
85.14'
S7°00'E
S 3°45' W
501.60'
R.O.W.
SURVEY

Exhibit D